


Studio Leaf 河口湖 A Studio 見取り図

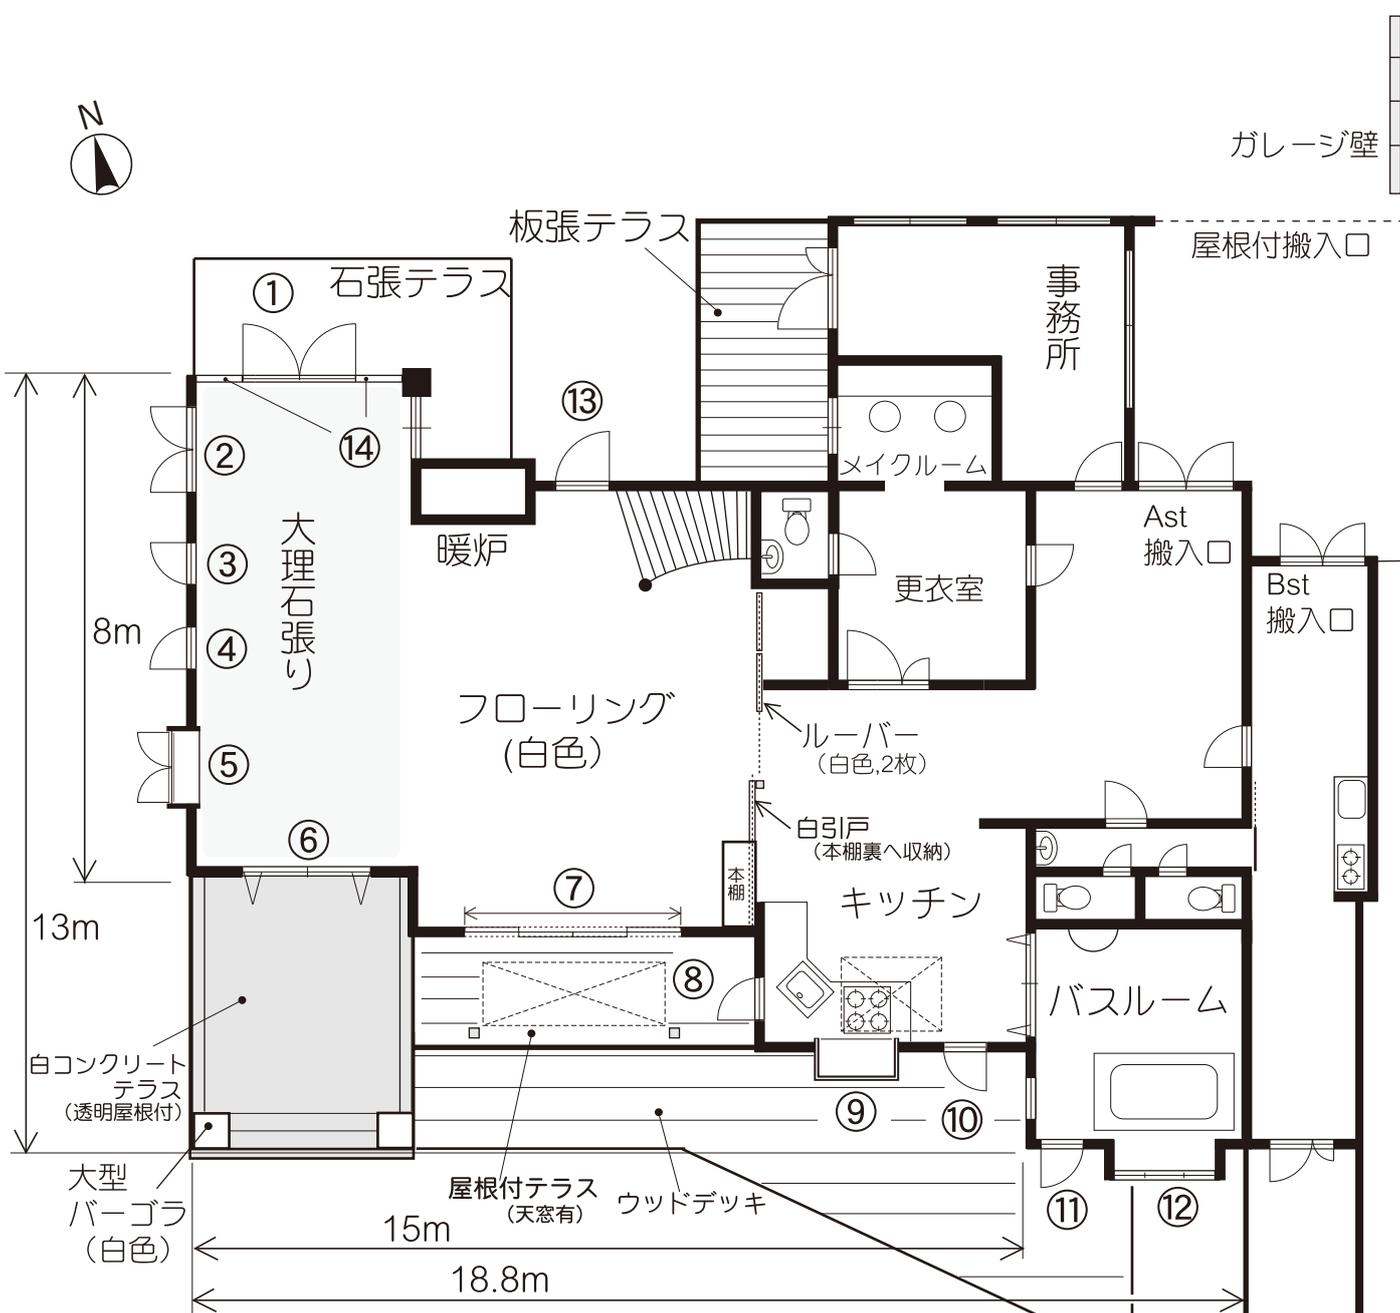

窓寸法 (縦×横)

- | | | |
|-----------|-----------|----------|
| ① 220×180 | ⑦ 360×210 | ⑬ 157×76 |
| ② 125×130 | ⑧ 120×66 | ⑭ 220×50 |
| ③ 165×85 | ⑨ 122×124 | |
| ④ 165×45 | ⑩ 210×86 | |
| ⑤ 120×180 | ⑪ 210×81 | |
| ⑥ 260×260 | ⑫ 180×214 | |

単位cm

屋根付テラス
(コンクリート床)